


**Ubergartem IIIII = Josef-Linden-Platz**



**= Pastor-Böhm-Straße**



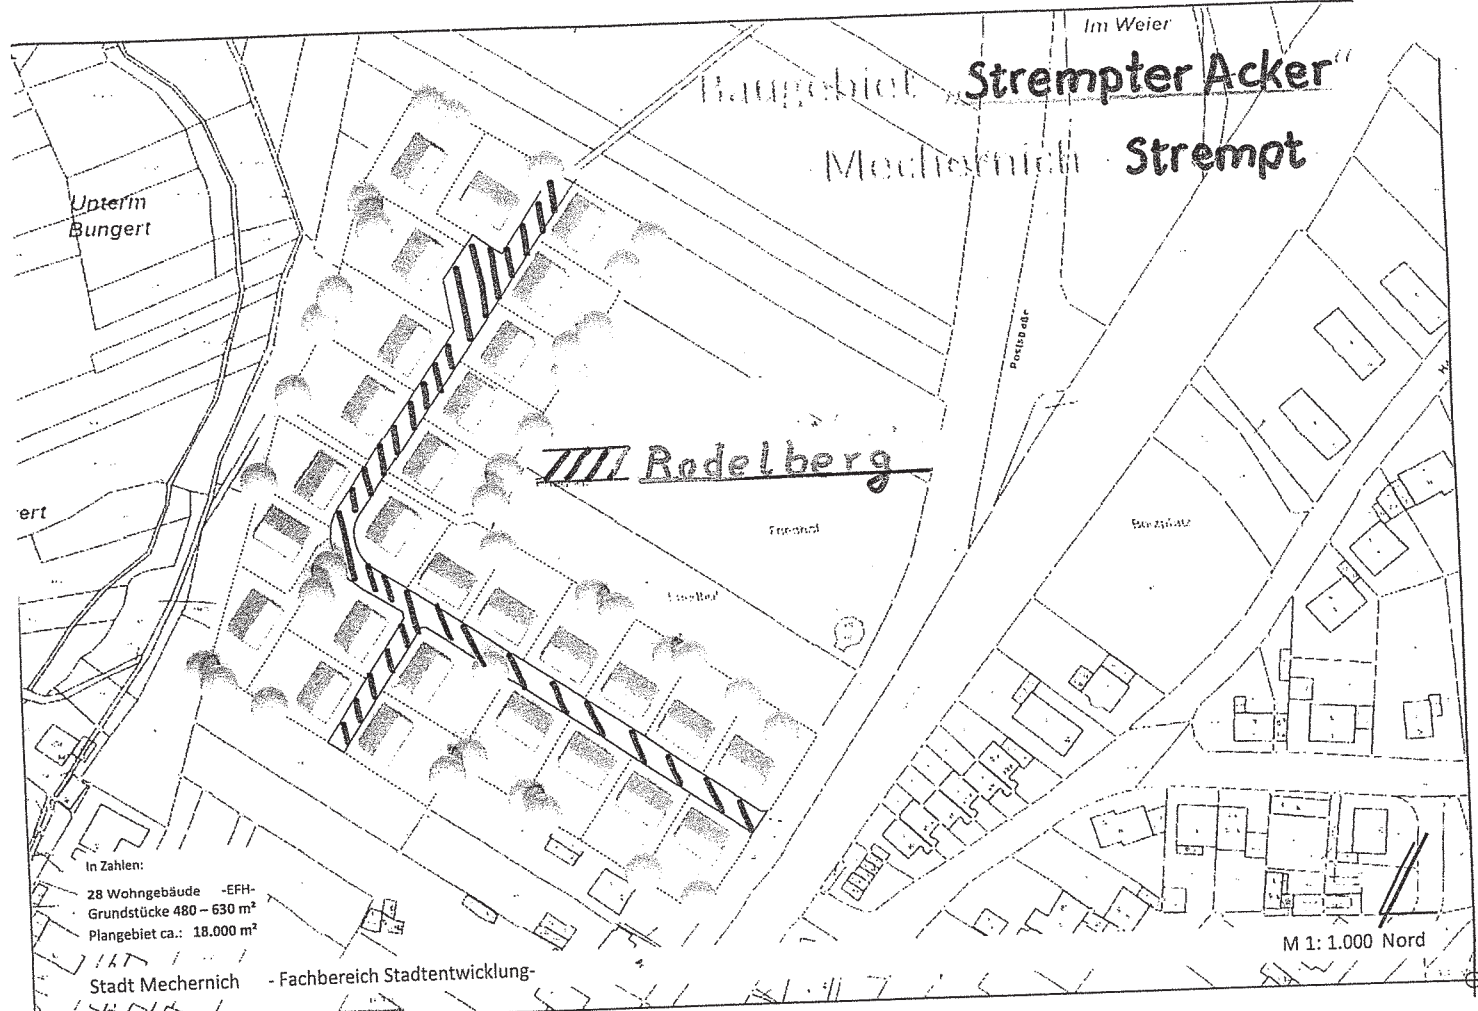

Im Weier

Baugebiet **Strempter Acker**

Mechernich **Strempt**

Unter'm  
Bungert

ert

**Rodelberg**

Trenndt

Eisenstraße

Eisenstraße

In Zahlen:

- 28 Wohngebäude -EFH-
- Grundstücke 480 - 630 m<sup>2</sup>
- Plangebiet ca.: 18.000 m<sup>2</sup>

Stadt Mechernich - Fachbereich Stadtentwicklung-

M 1: 1.000 Nord