


Kommeren - Süd

- 1 = XXXX
 - 2 = OOOO
 - 3 = IIIII
 - 4 = XXXX
- Wolfgang-Müller-Straße
 Douglasienweg
 Peter-Milz-Straße
 Zedernweg

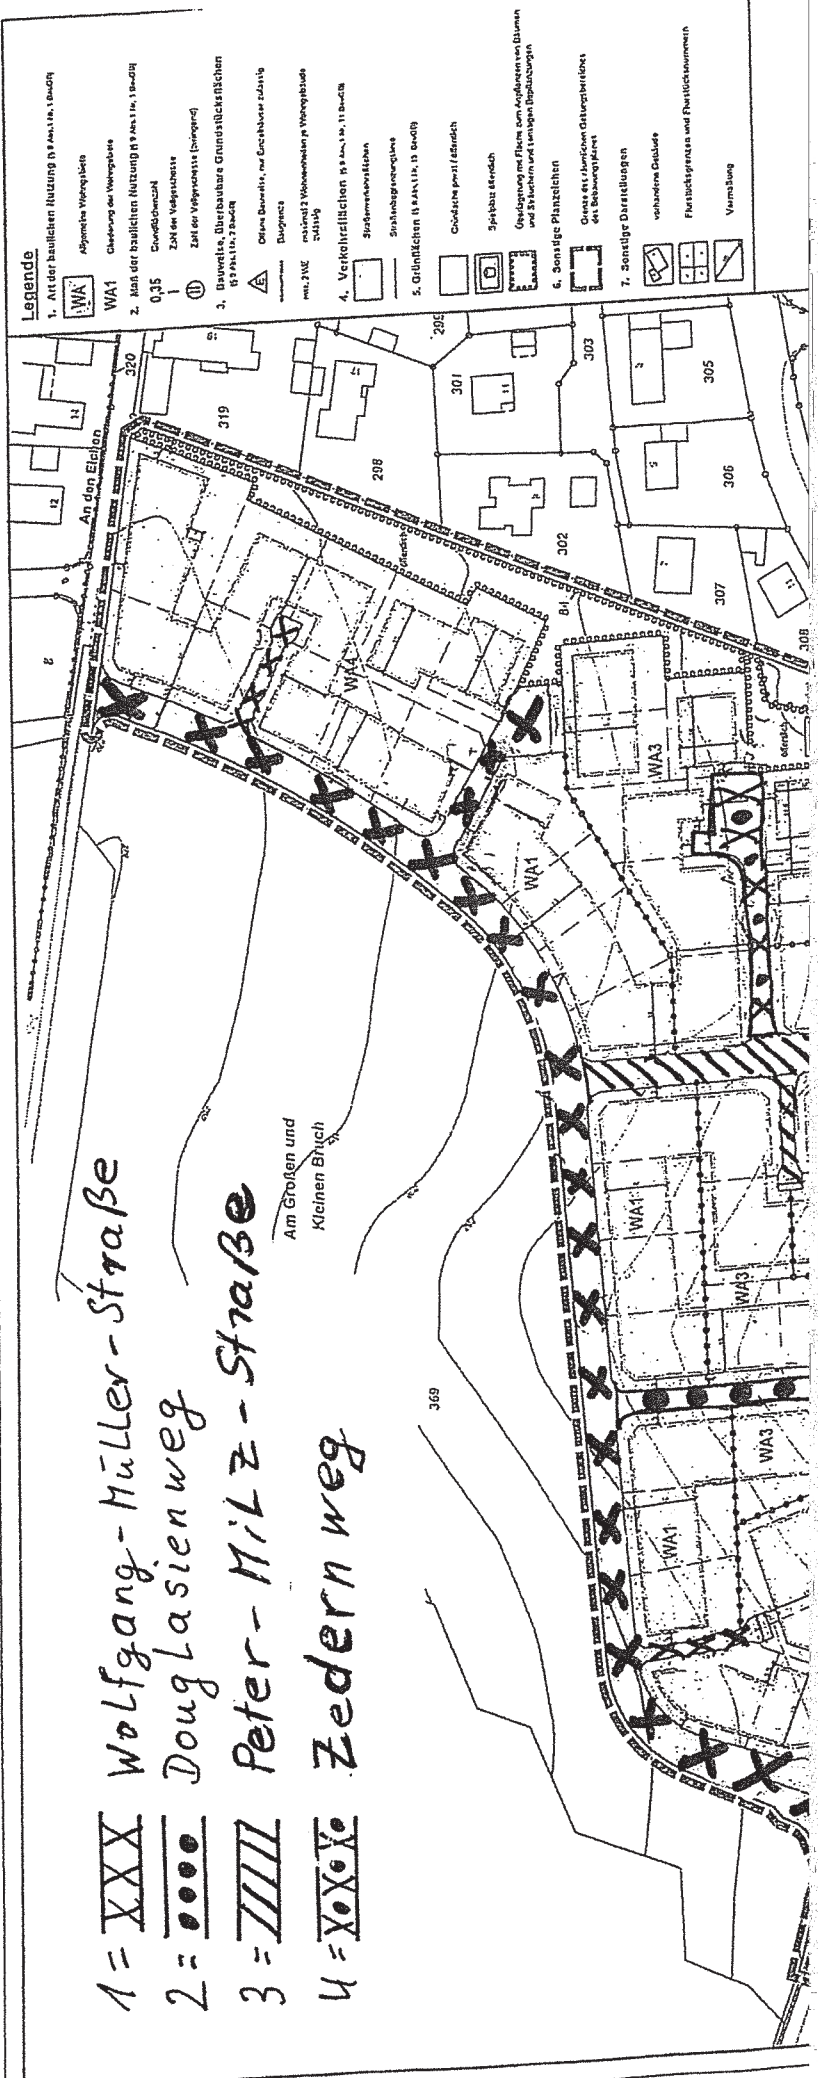

Stadt Wechternicht
 Baugebietplan Nr. 428
 "Am Großen und Kleinen Bruch
 in Kommeren-Süd"

Maßstab 1:1.000
 0 10 20 30 40 50