


Bebauungsplan Nr. 80 „Wohngebiet Vierwege“

1. Änd. -im vereinfachten Verfahren nach § 13 BauGB-

Übersichtsplan

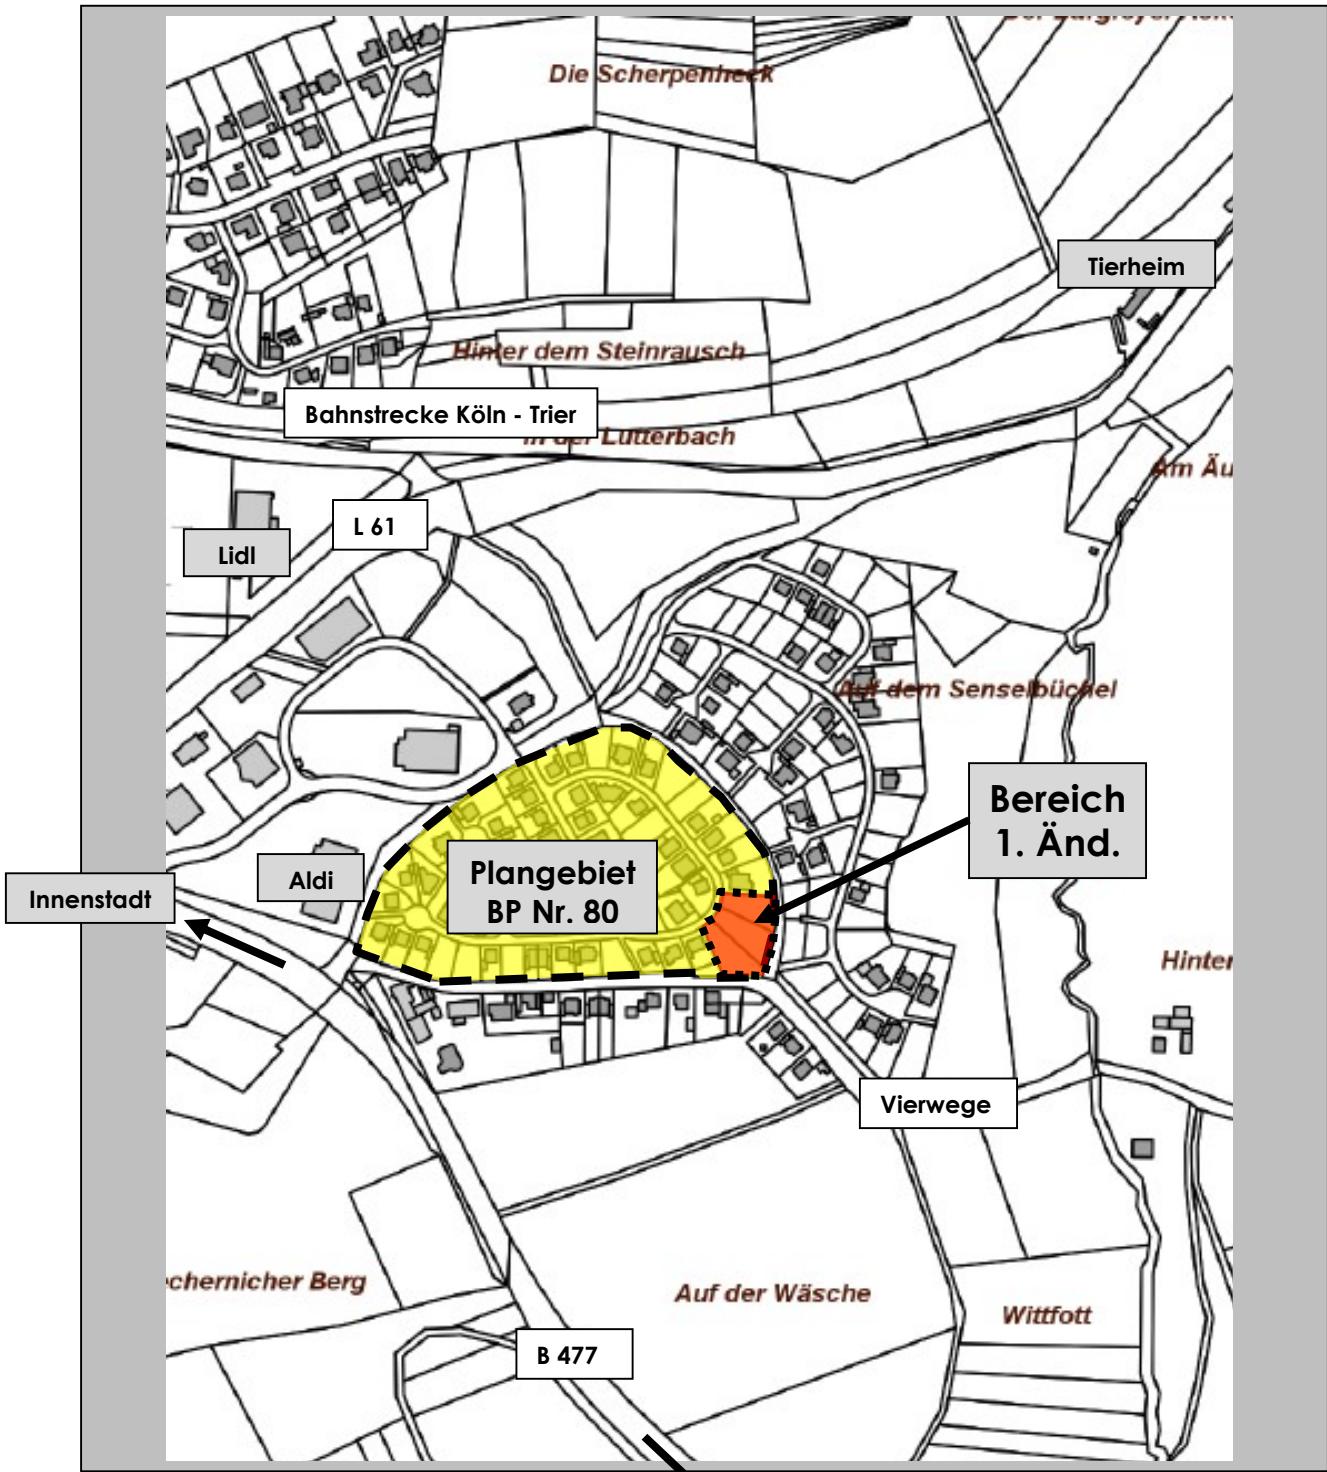

BAB 1 /
Breitenbenden

