
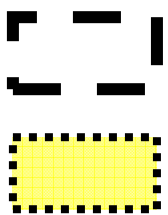


Bebauungsplan Nr. 86 „Monzenbend / B 266“ in Kommern -3. Änderung-

Übersichtsplan

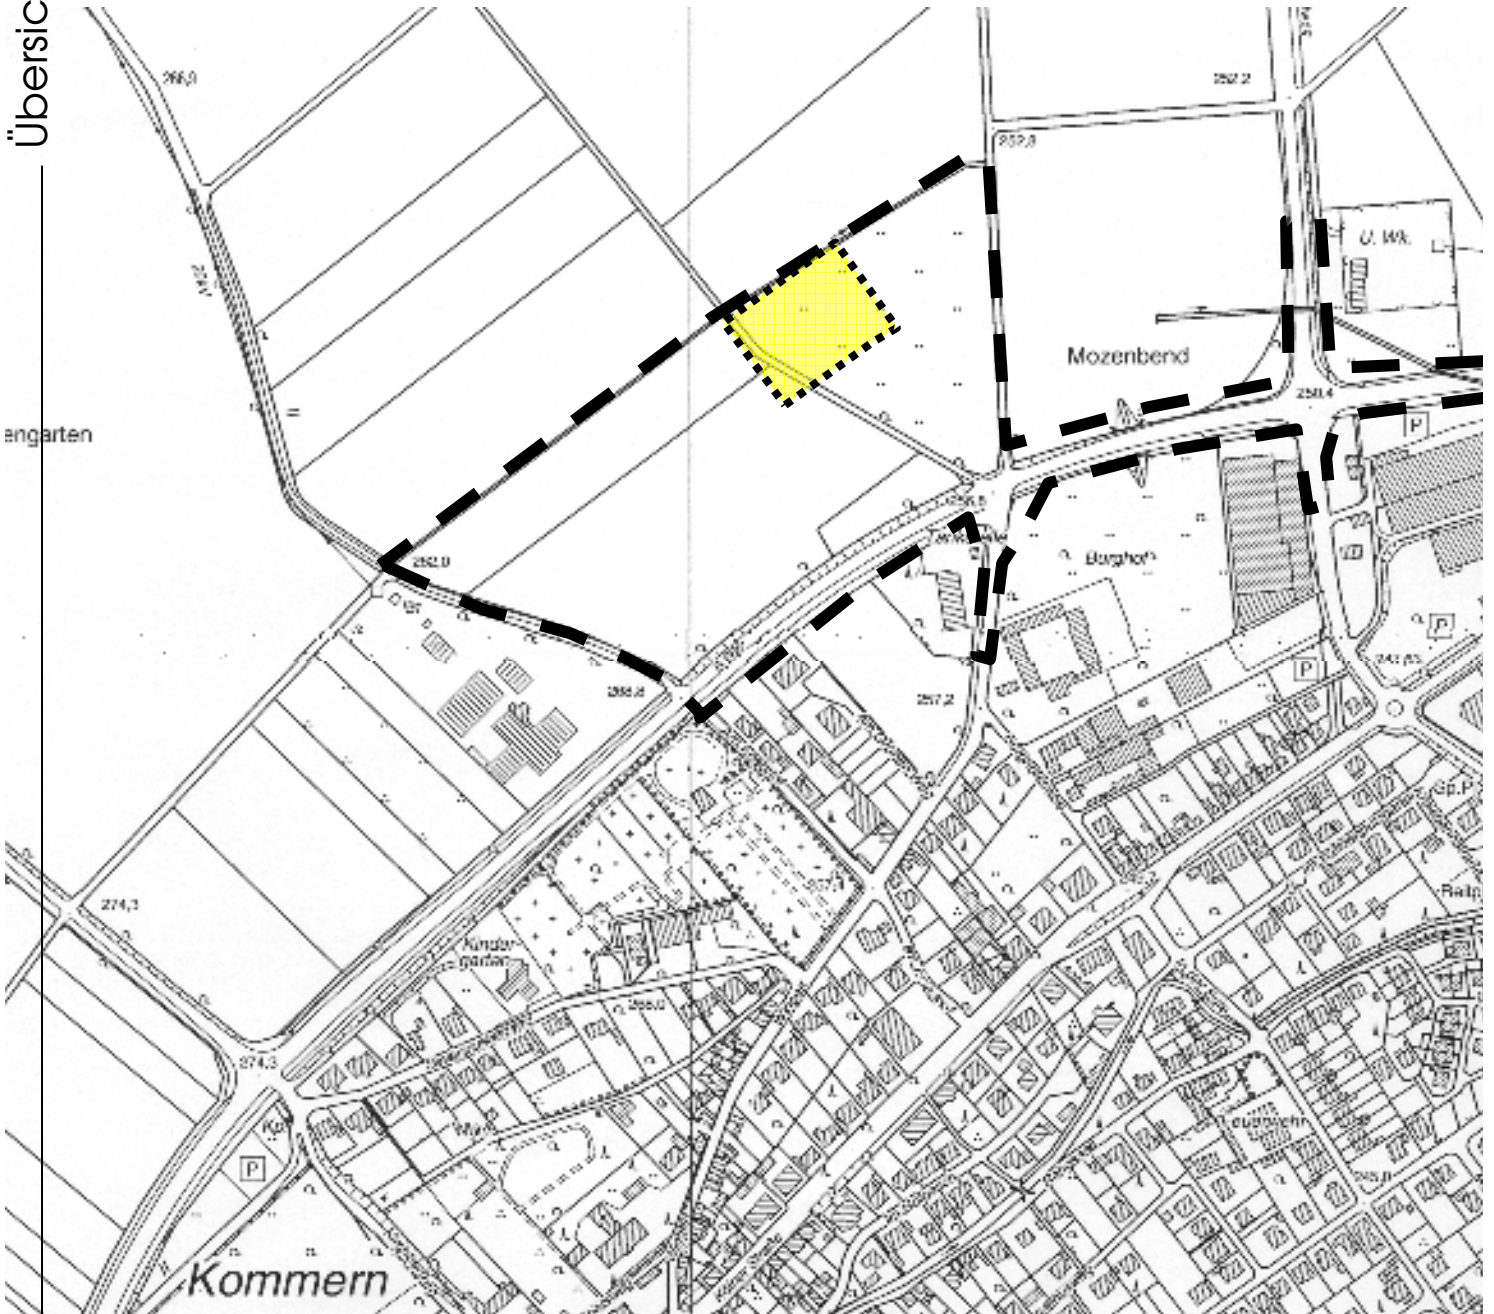

Geltungsbereich BP Nr. 86 „Monzenbend / B 266“

Geltungsbereich der 3. Änderung des BP 86

