
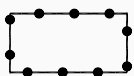


Stadt Mechernich

Ergänzungssatzung

"Am Abschied", Ortsteil Vollem

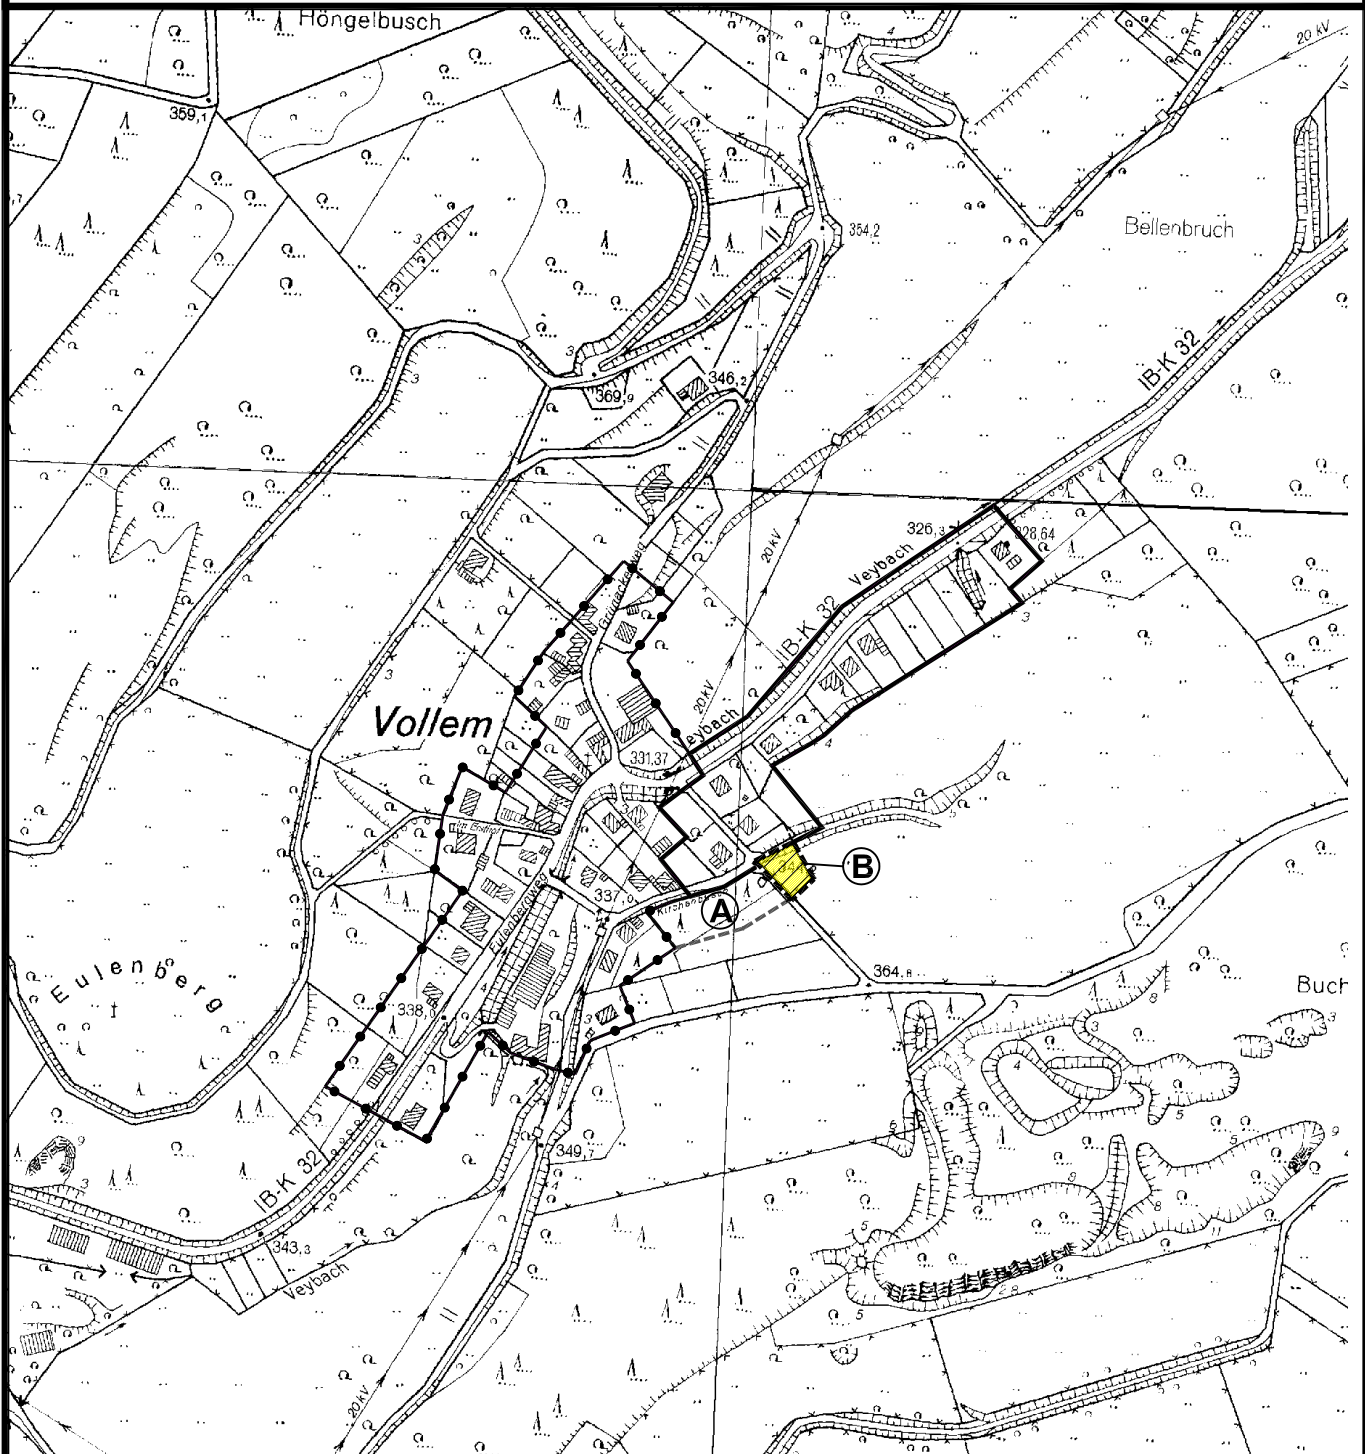

Bereiche gem. § 34 Abs. 4 Satz 1 Nr. 1 BauGB
- Innenbereich - (nachrichtlich)



Bereiche mit rechtskräftigen Bebauungsplänen
- Innenbereich - (nachrichtlich)




Geltungsbereich der Klarstellungs- und
Ergänzungssatzung Bereich "A" (rechtskräftig)



Bereich gem. § 34 Abs. 4 Satz 1 Nr. 3 BauGB
- Ergänzungsbereich -

© Geobasisdaten, Land NRW, Bonn

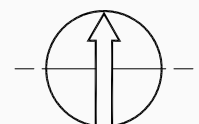

M. 1 : 5000