


Bebauungsplan Nr. 147 „Kita Firmenich“

Übersichtsplan

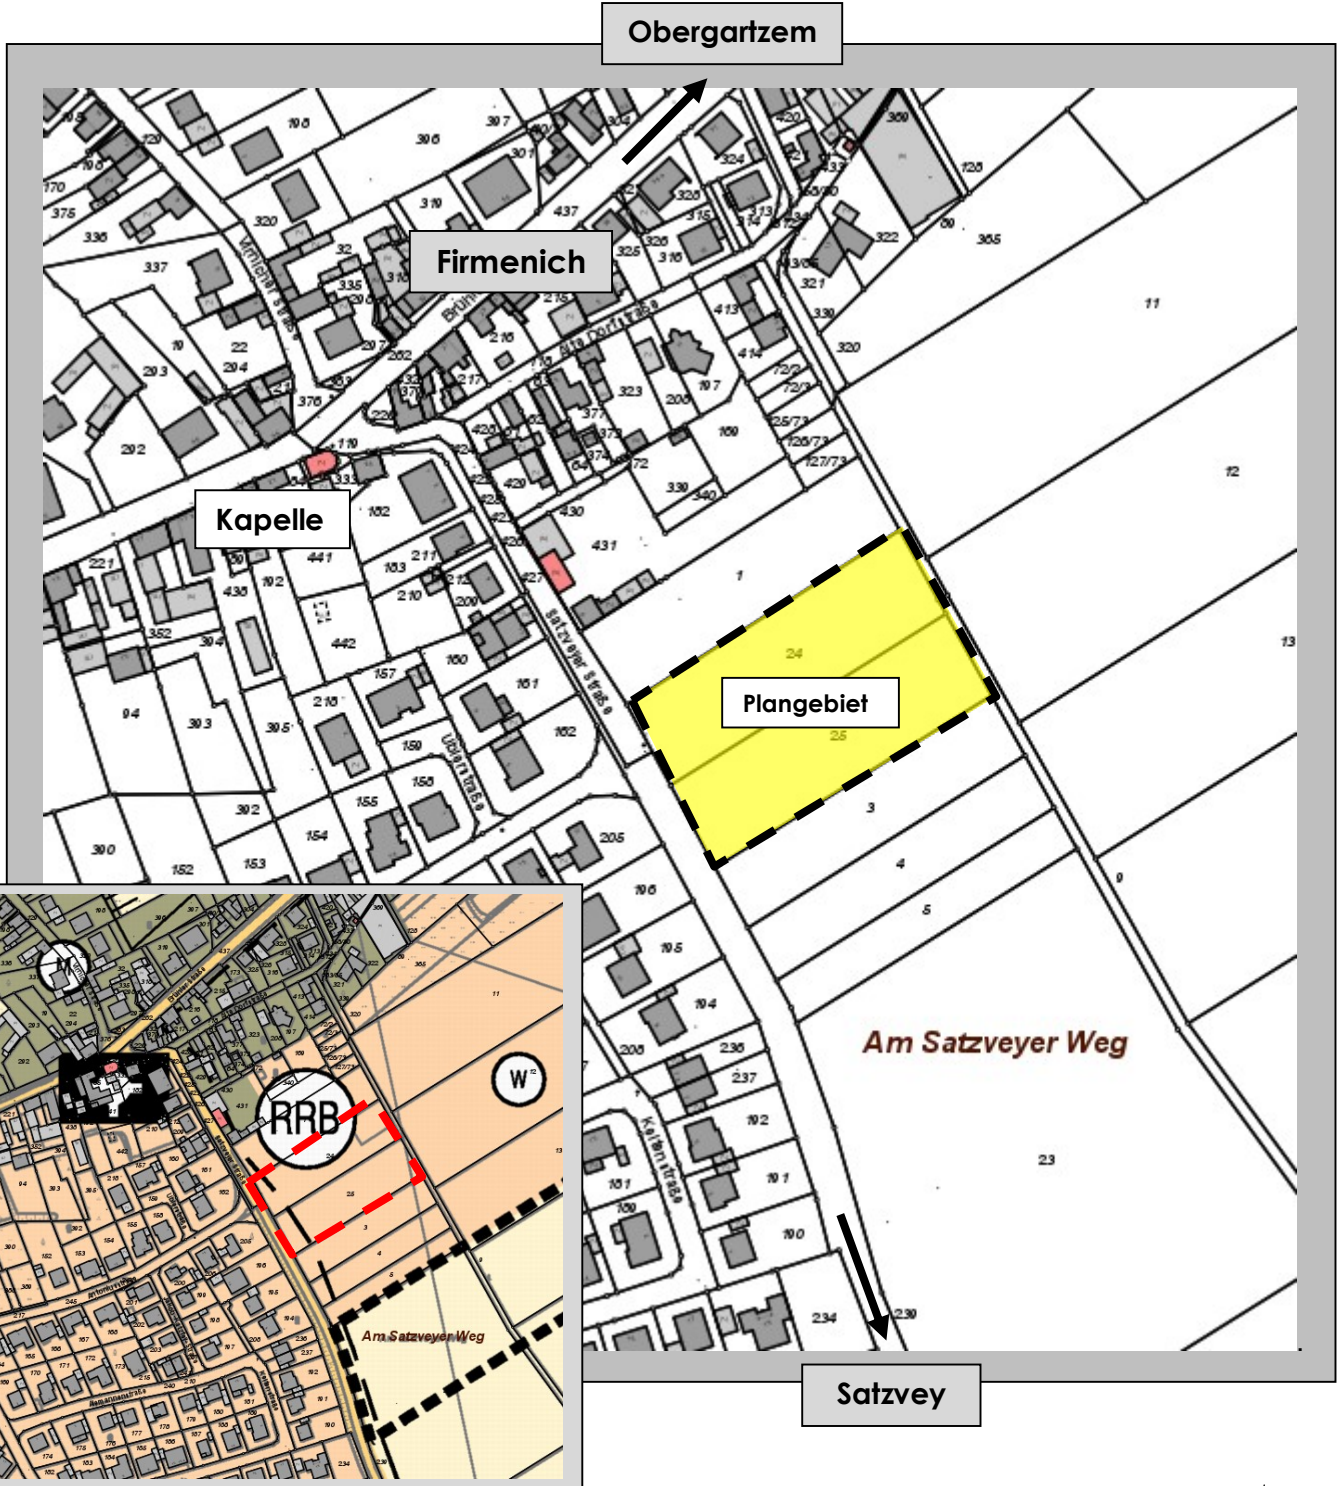

Ausschnitt FNP M : ohne