
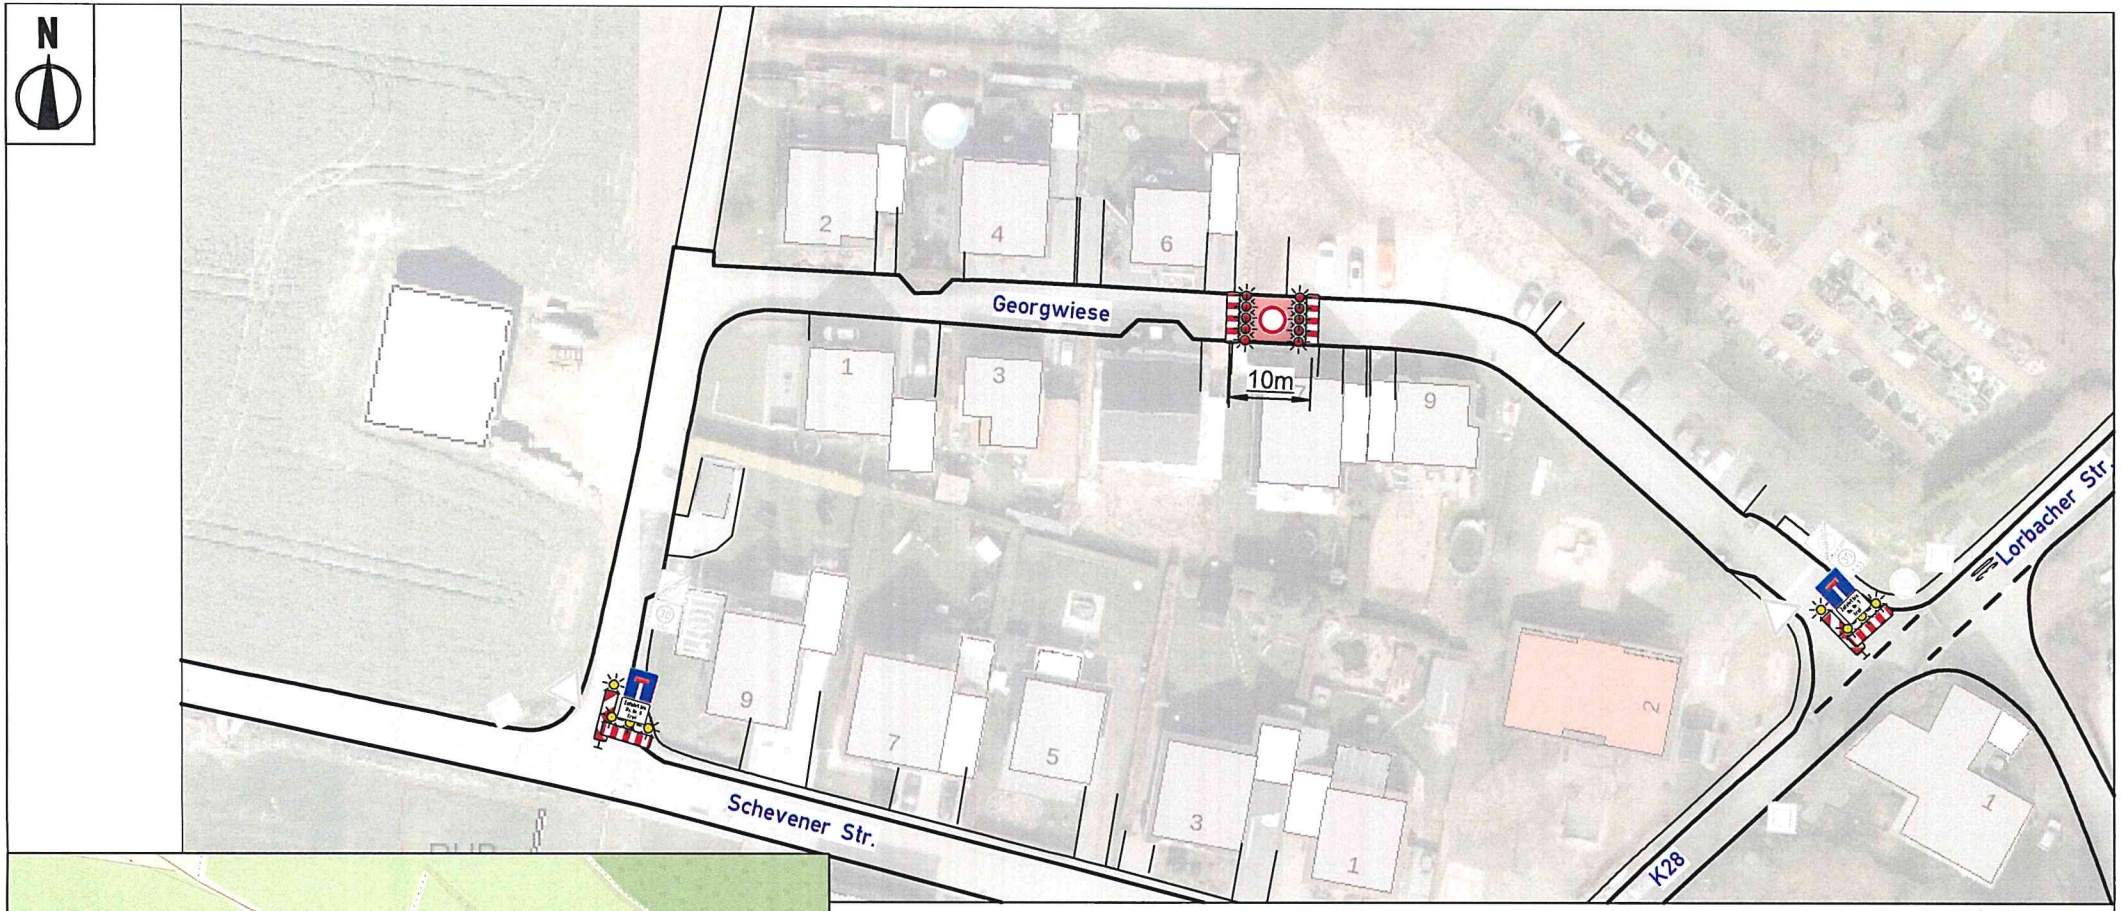


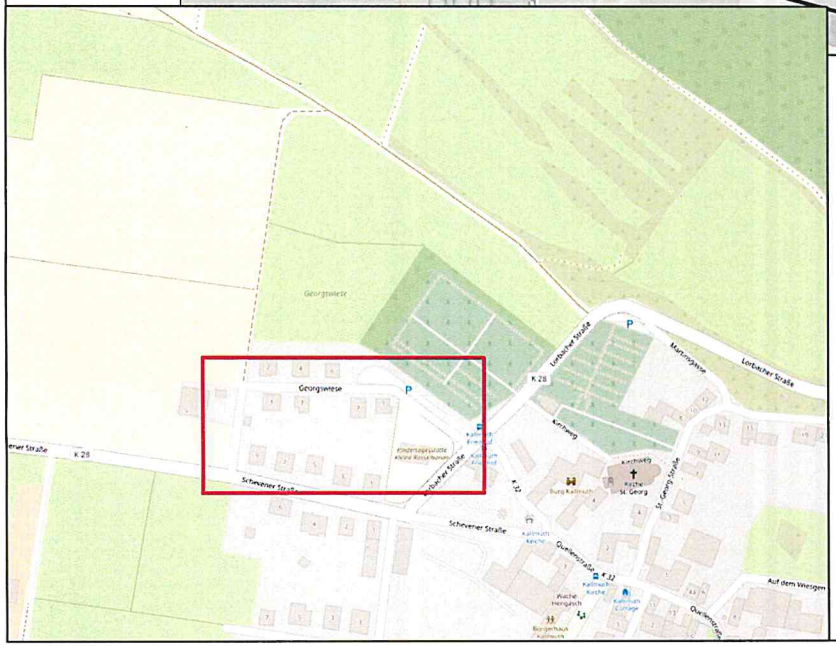

Vollsperrung Georgwiese


Maßstab: unmaßstäblich

stationäre VZ

Baustellen VZ

INFO Anlieger
INFO Rettungsdienste
INFO Polizei
INFO Entsorgungsbetriebe

- Baustellenabsicherung gem. RSA
- ausreichende Radien gewährleisten
- Ein- und Ausfahrten, sowie Garagen- und Grundstückszufahrten nur in Abstimmung mit Nutzer sperren.

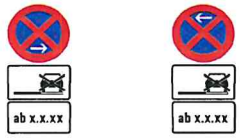

Aufstellung der HV erfolgt volle 4 Tage vor Arbeitsbeginn

Sila Signalbau
SILA Signalbau GmbH
Zum Scheider Feld 13
51467 Bergisch Gladbach
Tel.: 02202 - 24 25 70 - 0
Fax: 02202 - 24 25 70 - 56
info@sila-signalbau.de

Baumaßnahme:	53894 Mechernich Georgwiese, Kallmuth
Auftraggeber:	
Ausführende Firma:	Dr. Fink-Stauf GmbH & Co. KG Kreuzkapelle 63-65 53804 Much Tel.: 02245-65-0 h.spirk@fink-stauf.de
Bauleiter:	Tim Hartmann (0163 7874510)
Polier vor Ort:	
Baubeginn:	02.11.2026
Bauende:	
PP-Nr. / BS	PP 1007346 BS 6410
Datum / Zeichen: letzte Änderung:	01.10.2026 / EN / 26091515