


# Ergänzungssatzung „In der Bettelskammer“ in Mechernich-Harzheim

Übersichtsplan

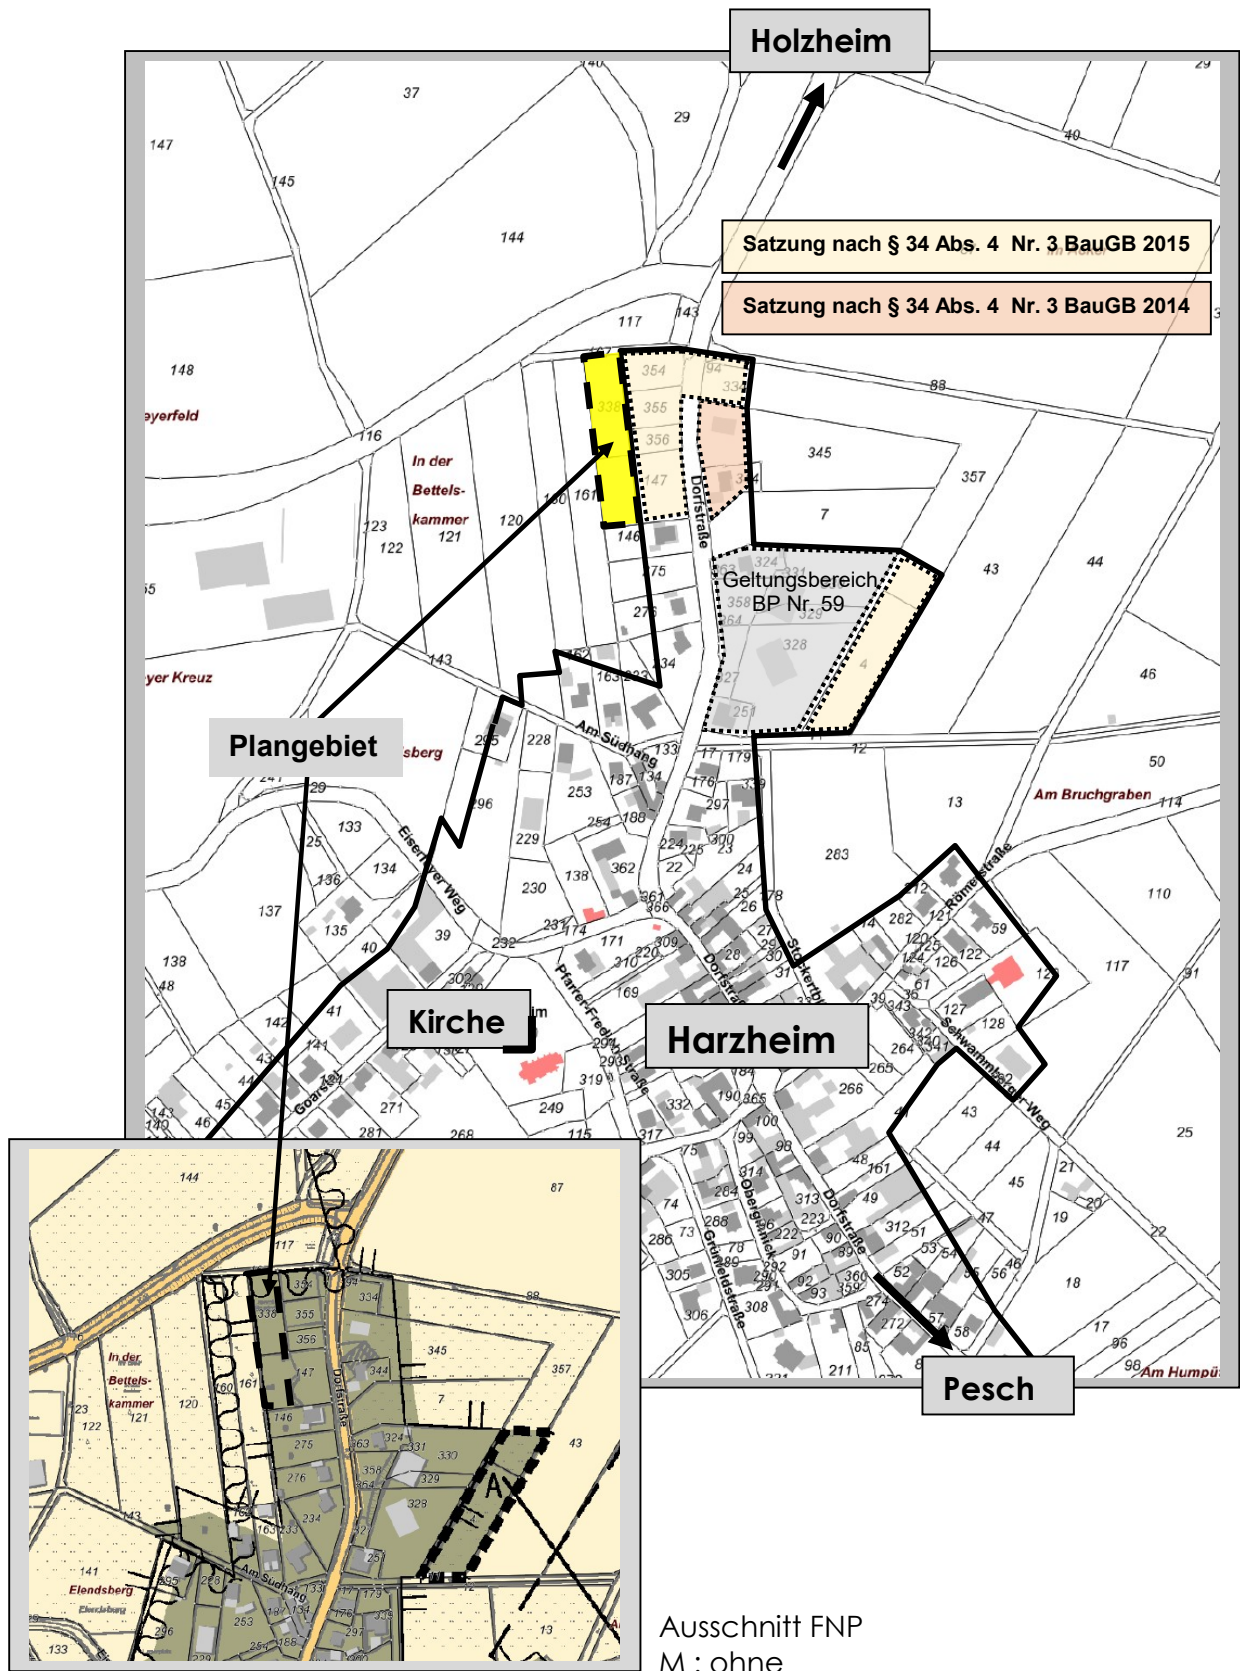

Ausschnitt FNP  
M : ohne

