



Straße "D4"-"D6"-"D7" Wohnstraße

Endausbau

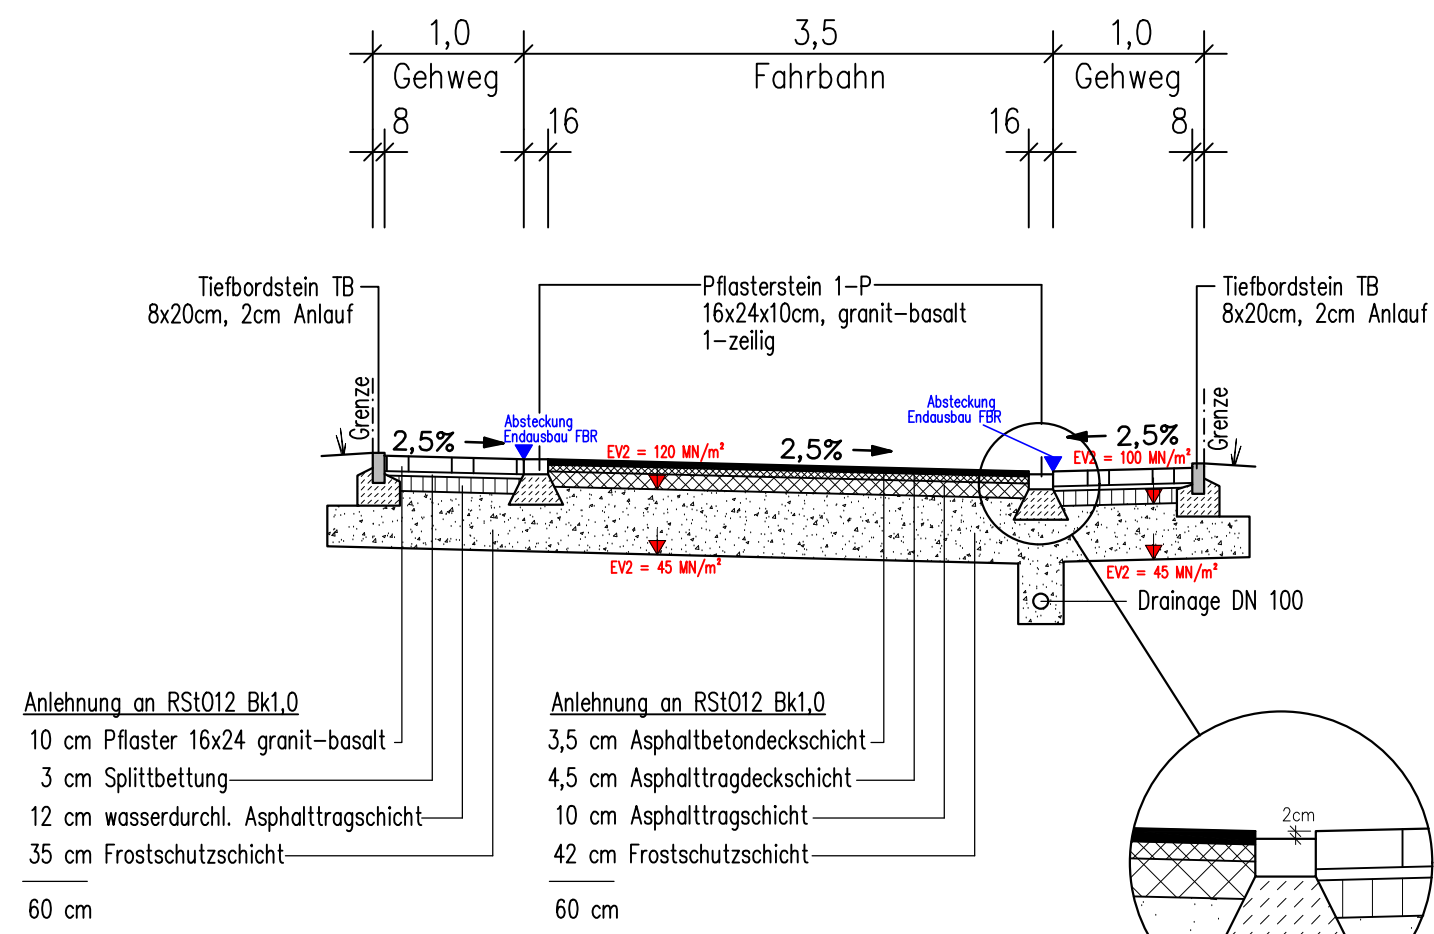


Baustraße

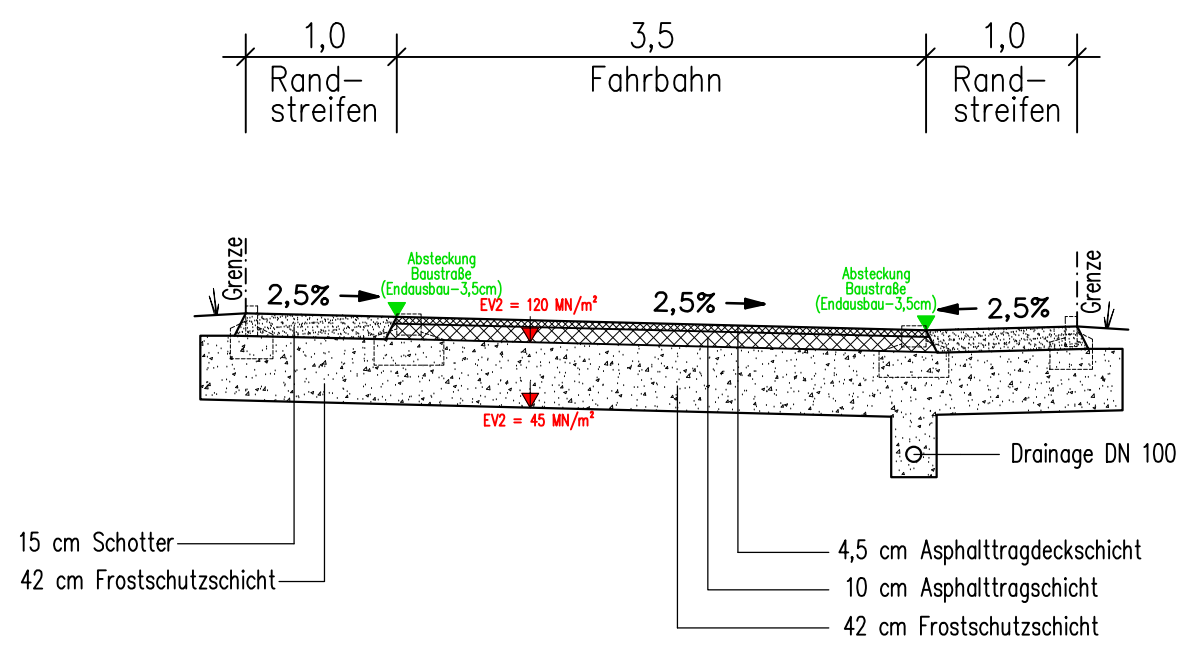


Straße "D3"-"D5"-"D8" Wohnweg

Endausbau

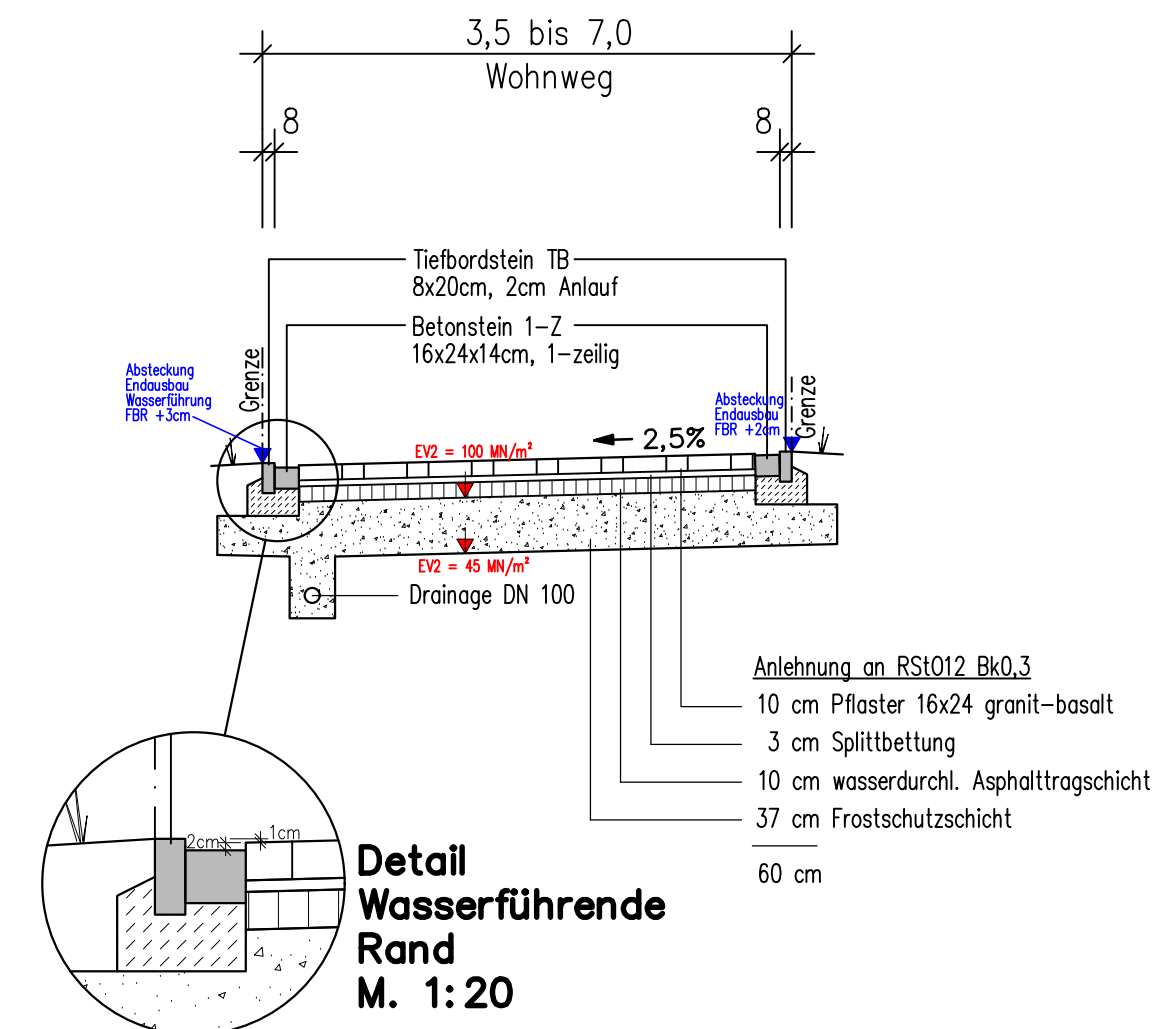


Baustraße

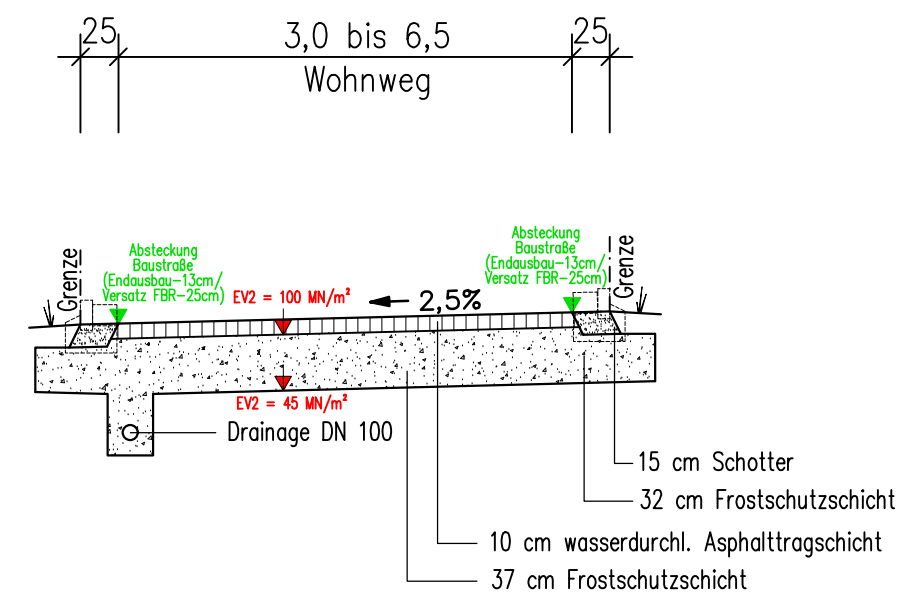


Straße "D1"-"D2" Wohnstraße


Endausbau

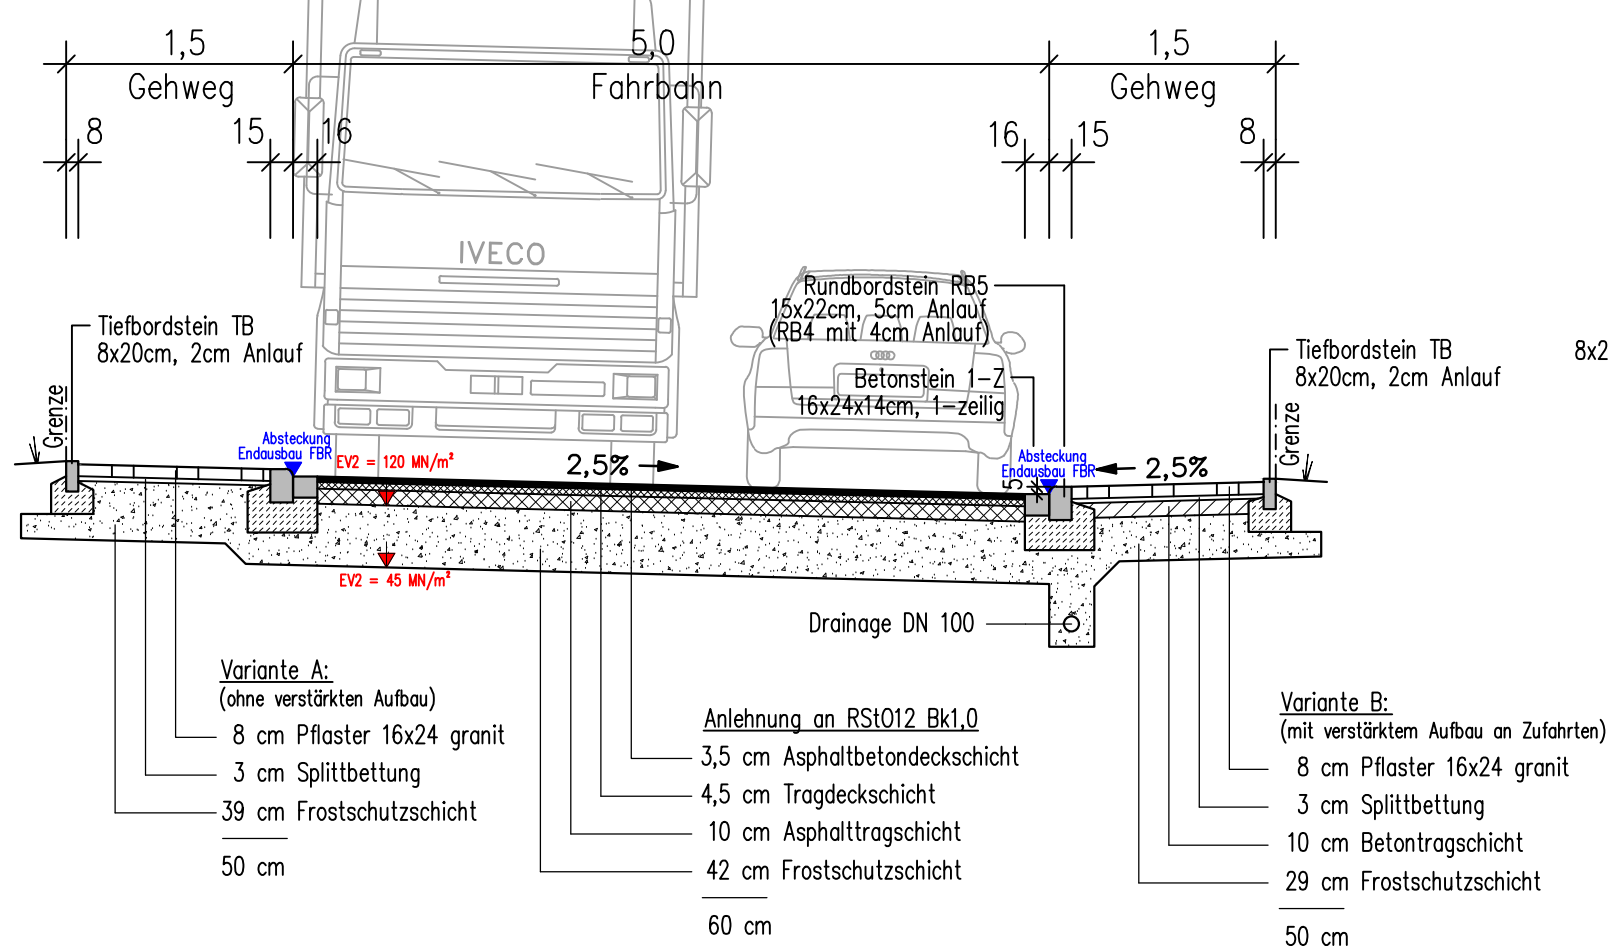


Baustraße

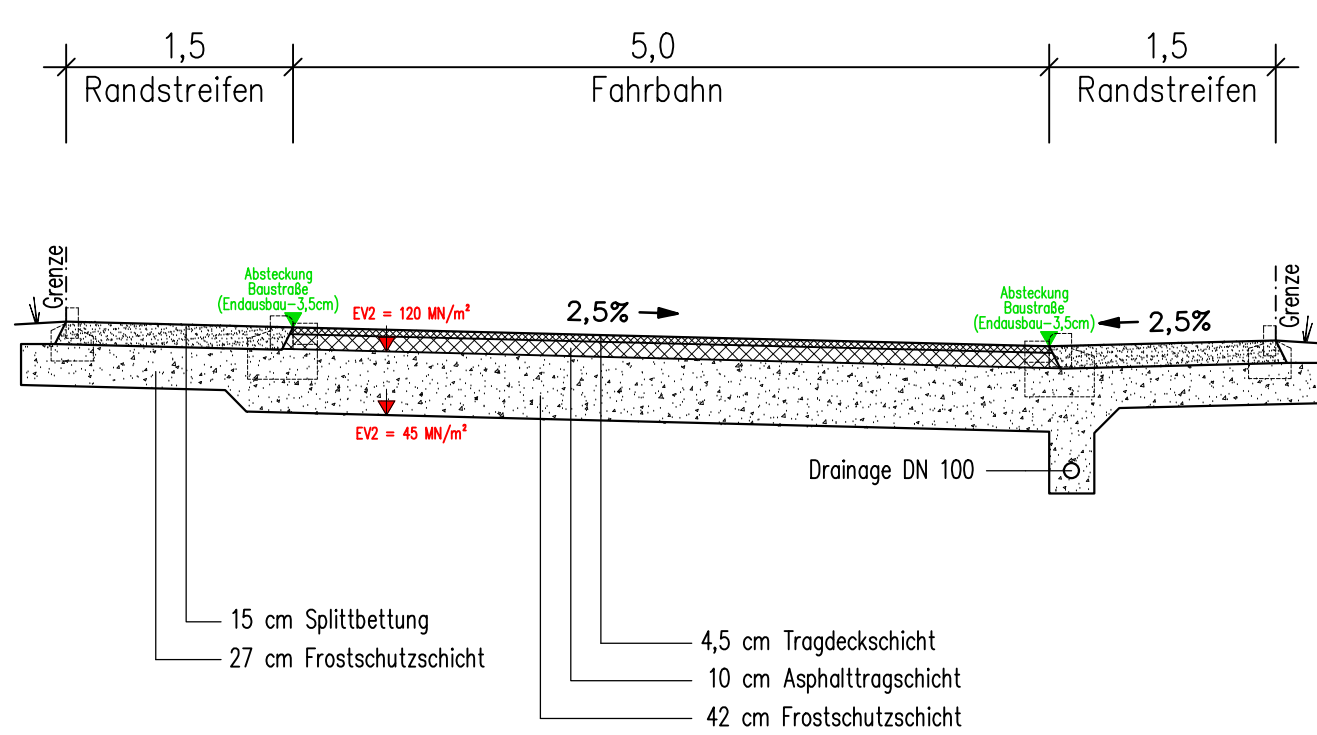

Detail Pflanzbeet

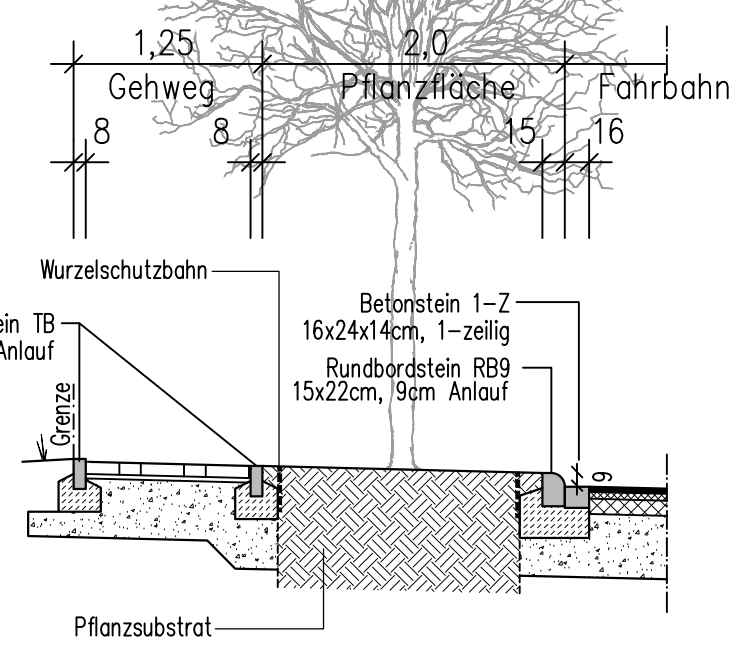

Detail Parkplatz

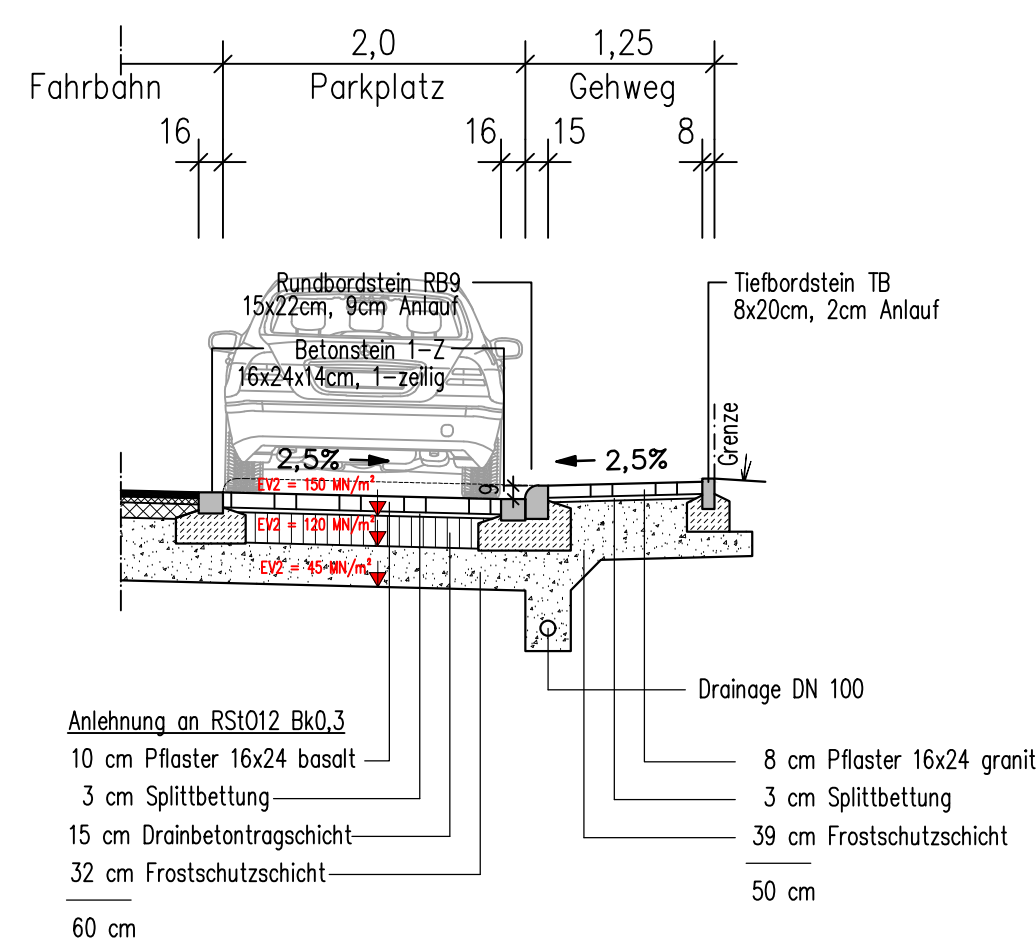

INDEX	DATUM	ART DER ÄNDERUNG	NAME
D	18.12.2023	Detail Pflanzbeet	JN
C	27.11.2023	Änderungen Pflasterarten, Borde und Rinnen	JN
B	22.02.2018	Randbefassung Weg "D3"-"D5"-"D8" / Absteckung gekennzeichnet	JN
A	04.12.2017	Aufbau angepasst	JN

Gotthardt + Knipper

C+K Gotthardt + Knipper Ingenieurgesellschaft mbH BERATENDE INGENIEURE
 Trinkebachstr. 44 • 53937 Schleidern • Tel.: 02444/9505-0 • e-Mail: info@gotthardt-knipper.de • www.gotthardt-knipper.de



Stadt Mechernich

Bergstraße 1 • 53864 Mechernich
 Tel.: 0 24 43 / 49 - 0 • Fax: 0 24 43 / 49 - 4439



Erweiterung Mechernich-Nord / Kommern-Süd

MASSTAB	1:50/20	REGELQUERSCHNITTE	PROJEKT: 15111
GRUNDPLAN:	April 2017	KA, JN	PLAN: T048D
STAND:	18.12.2023	KA, JN	ERSATZ FÜR: T048C
BLATTFORMAT:	580 x 594 mm	S:\PROJEKTE\15111_MECHERNICH\...CAD\EXP..._BE..._15111-T048D-RQ_BP129.dwg	