


Anschluß LAGEPLAN 1

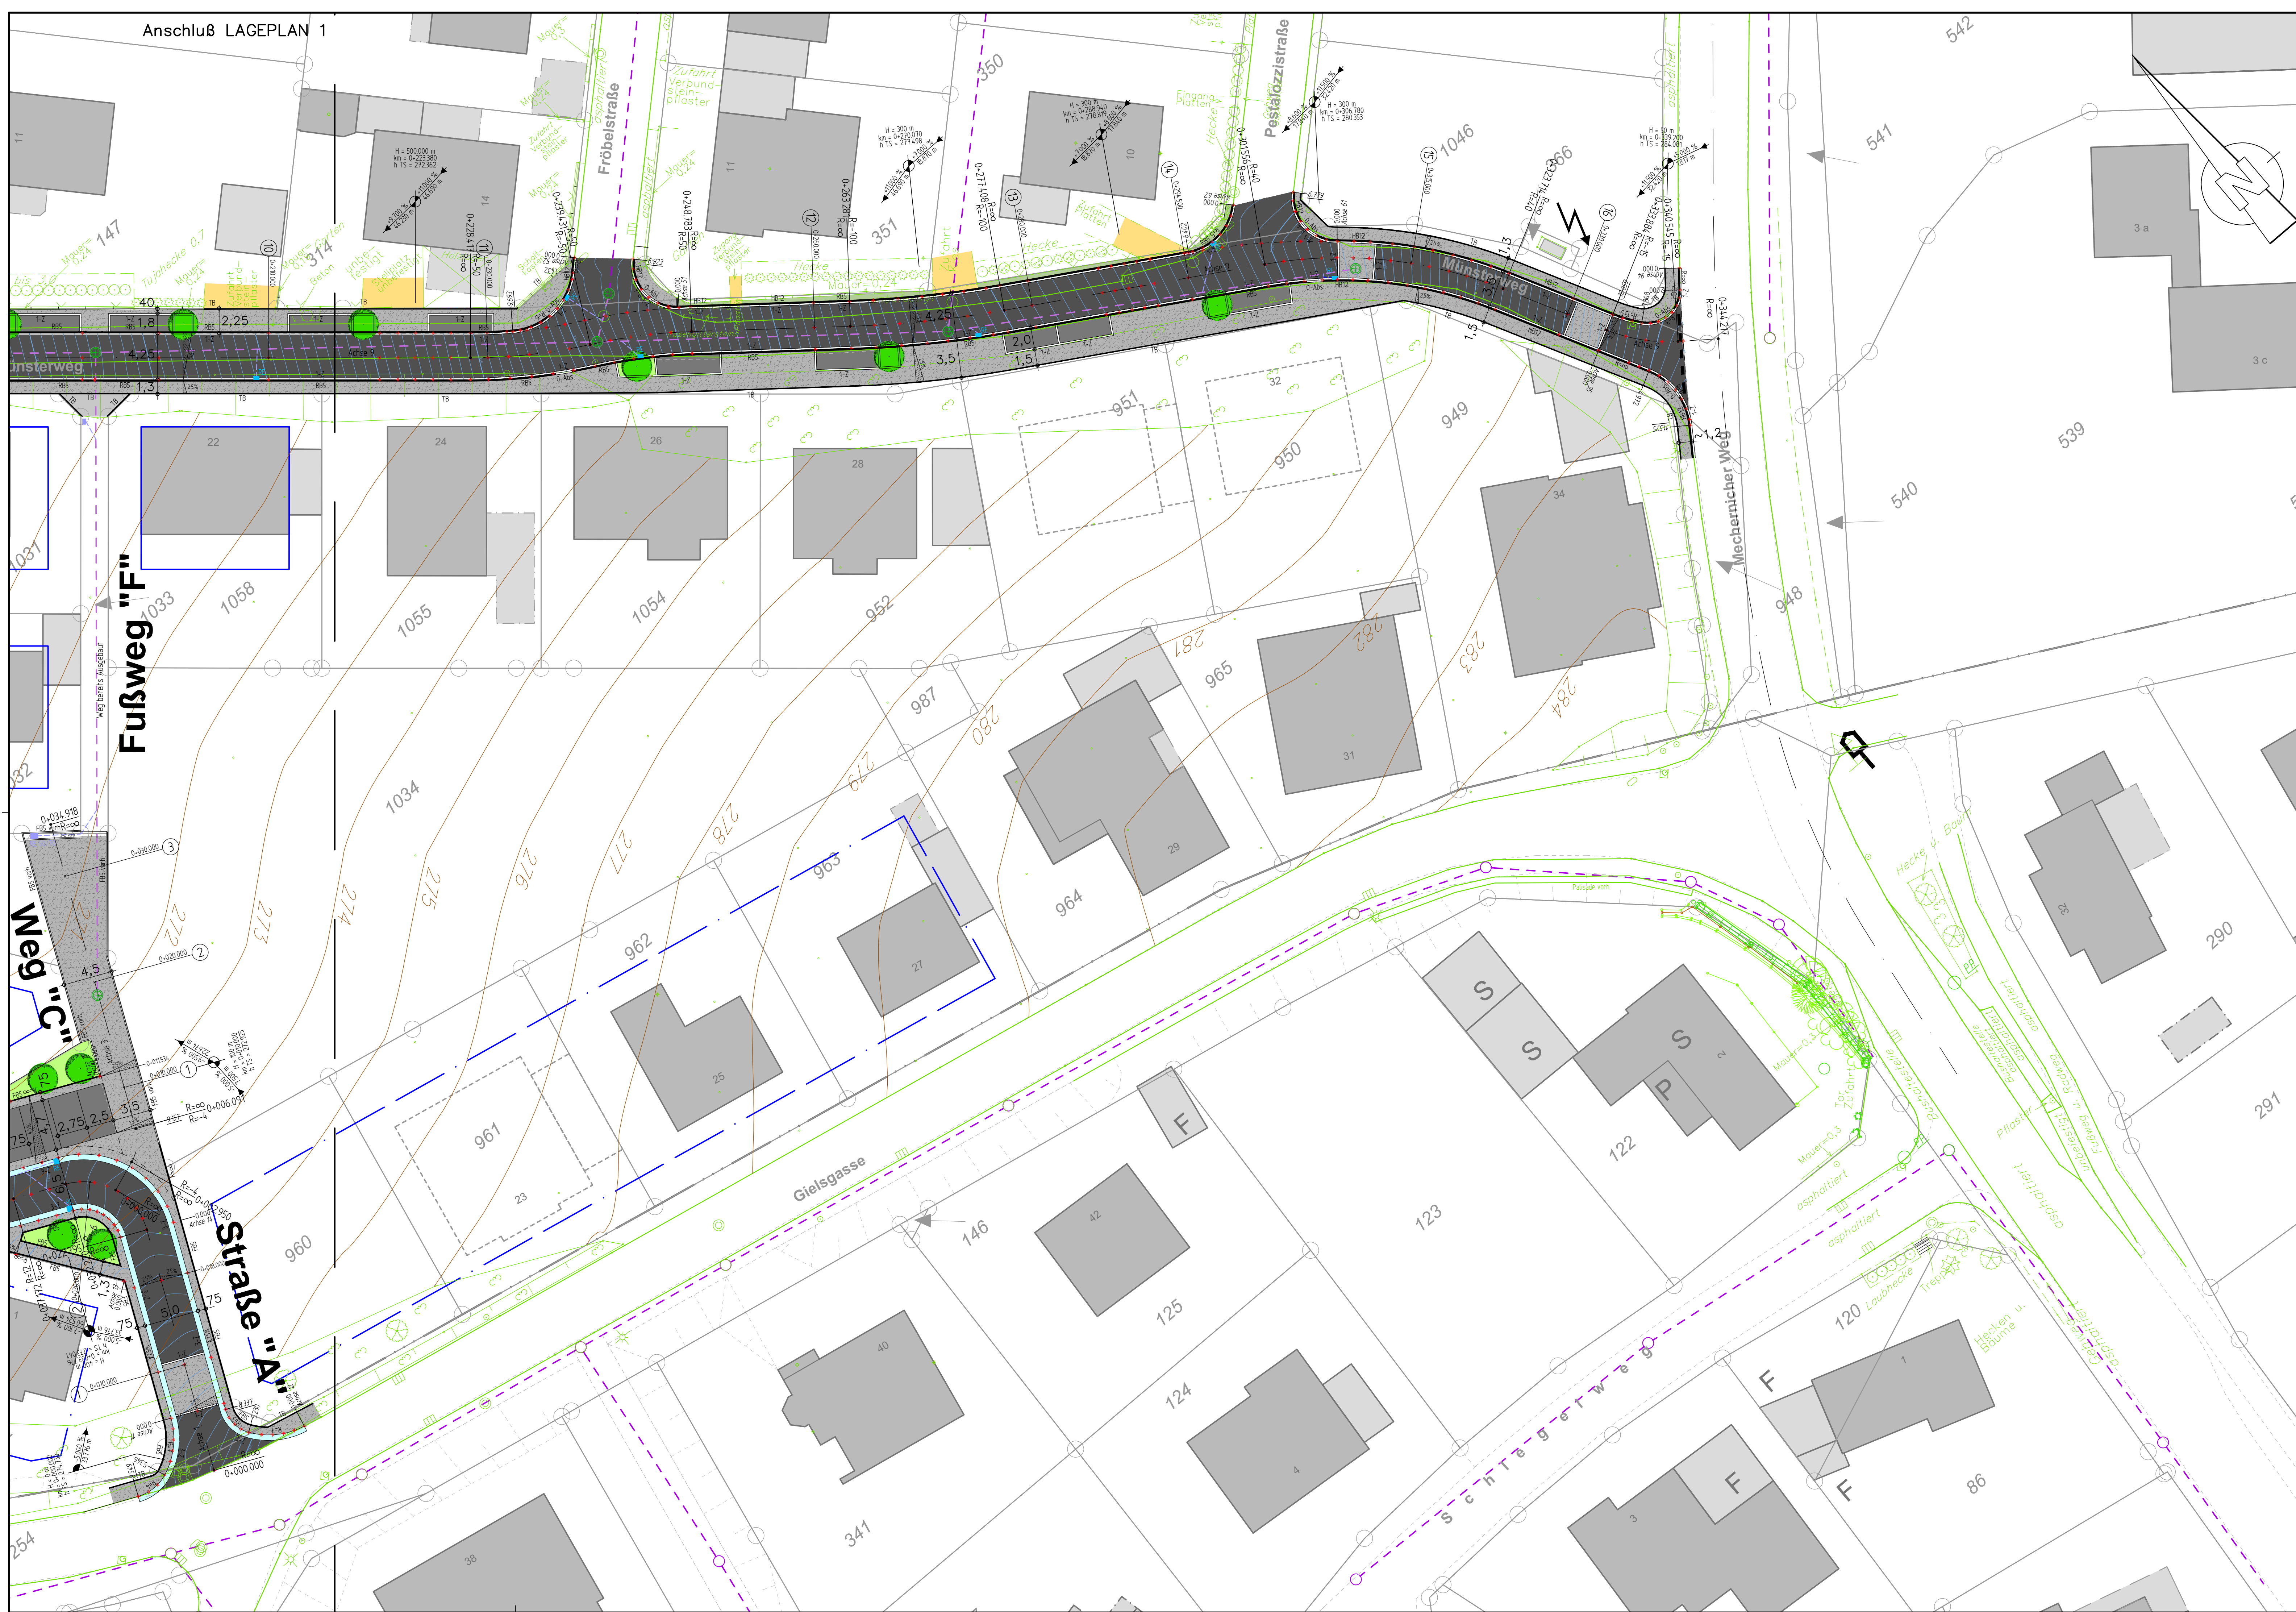

Legende

- FAHRRINN Asphalt
- PARKFLÄCHE
- Pflaster 16/24 basalt
- QUERREGEL / RANDSTREIFEN / GEHWEG
- Pflaster 16/24 granit-basalt
- Fußwege
- Pflaster 10/20 beton-grau
- REGENENLAUF vorhanden
- REGENENLAUF 30x50Pfl/H/50x50Mittel neu
- REGENENLAUF vorh anpassen
- RANDSTREIFEN, unbetoniert
- GRÜNFLÄCHE
- ANPASSUNGSFLÄCHE
- MSHWASSERKANAL Altbestand
- MSHWASSERKANAL Bestand
- BAUM gepflanzt

Abkürzungen

1-2	1-zellige Pflastersteine bzw Pflasterband 24/16/1cm		
3-2	3-zelliges Mischsteine Breite 50cm		
TB	Tiefenröhren 18x20cm		
H82	Handbohrstein 115x5cm	Höhenersatz 52cm	
R89	Rundbohrstein 115x22cm	Höhenersatz 1cm	
R85	Rundbohrstein 115x22cm	Höhenersatz 5cm	
R85	Rundbohrstein 115x22cm	Höhenerersatz 5cm	
R85	Rundbohrstein 115x22cm	Höhenerersatz 5cm	

B	18.12.2023	Weg C in Pflasterbauweise	JN
A	27.11.2023	Anpassungen an Zufahrten, vorh. Regenrinnen, Pflasterfarben	KA, JN
INDEX	DATUM	ART DER ÄNDERUNG	NAME

Gotthardt + Knipper
© + K Gotthardt + Knipper Ingenieurgesellschaft mbH BERLIN/ENDEL FÜRSTENBERG
 TSVestbahn 44 • 53537 Schladen • Tel. 0244/9593-0 • e-Mail: info@gotthardt-knipper.de • www.gotthardt-knipper.de

Stadt Mechemich
Mechemich 1 • 33884 Mechemich
 Tel. 0241 43 40 1 • Fax 0241 43 40 430

Erschließung Wohngebiet "Gieslgasse" in Kommern

MABSTAB	1 : 250	PROJEKT	12T126
GRUNDPLAN	18.12.2023	NAME	LAGEPLAN 2
STAND	18.12.2023	KA, MD, JA	SÜDLICHER BEREICH (Fröbelstraße bis Mechnischer Weg)
PLATTFORMAT	1050 x 594mm	ERSATZ	2B-LP2

—BAUENTWURF—

S:\V\projekte\12126_V\GAD\Striche\12126-Lageplan_Erschließung.dwg (2B-LP2)